



Gemarkung Kausen, Flur 2, Flurstücke 35/3, 38/1, 42/2, 42/3

Maßnahmenbeschreibung (Kurztext):

Entwicklung artenreicher Wiesen (Feuchtwiese/ magere Flachland-Mähwiese) und artenreicher Seggenriede auf derzeitiger Rinderweide in der Talau durch dauerhafte biotopgemäße extensive Pflege unter Berücksichtigung der Habitatsprüche des Wiesenknopf-Ameisenbläulings, Bekämpfung einer Neophytenflur, Durchführung eines Monitorings



Gemarkung Kausen, Flur 9, Flurstücke 2 und 3

Maßnahmenbeschreibung (Kurztext):

Entwicklung einer artenreichen Wiese (magere Flachland-Mähwiese) auf derzeitiger nährstoffreicher Wiese durch dauerhafte biotopgemäße extensive Pflege, Durchführung eines Monitorings, Anpflanzung und dauerhafte Pflege einer Baumreihe aus hochstämmigen Laubbäumen


● Anpflanzung hochstämmiger Laubbäume



Gemarkung Kausen, Flur 5, Flurstück 205

Maßnahmenbeschreibung (Kurztext):

Entwicklung einer artenreichen Wiese (magere Flachland-Mähwiese) und eines artenreichen Binsensumpfs auf derzeitiger Pferdeweide durch dauerhafte biotopgemäße extensive Pflege unter Berücksichtigung der Habitatsprüche des Wiesenknopf-Ameisenbläulings, Durchführung eines Monitorings

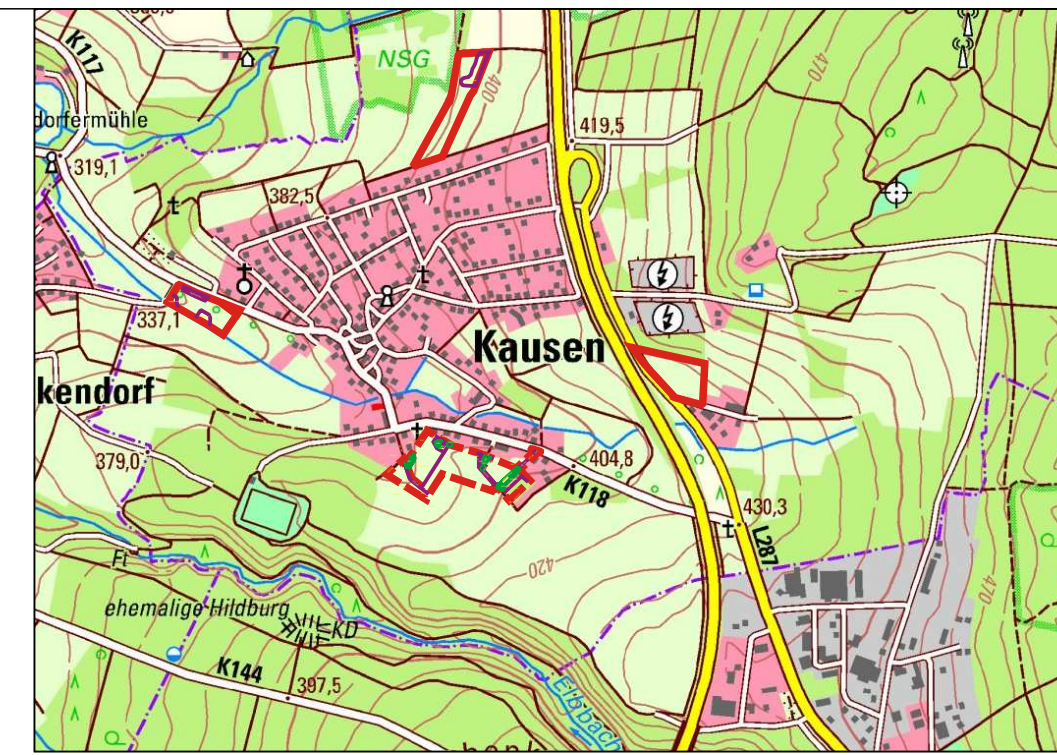

Übersichtsplan: Maßstab 1: 12.500

Bebauungsplan "Im Boden"

Ortsgemeinde: Kausen	Verbandsgemeinde: Betzdorf-Gebhardshain
Gemarkung: Kausen	Flur: 10
Maßstab: 1:1250	Datum: Oktober 2024

Kompensationsflächen außerhalb des Plangebiets

Änderung	Datum	Name

FASSBENDER WEBER INGENIEURE PartGmbH
Dipl.-Ing. (FH) M. Faßbender Dipl.-Ing. A. Weber

Brohltalstraße 10 Tel.: 02633/4562-0 E-Mail: info@fassbender-weber-ingenieure.de
56656 Brohl-Lützing Fax: 02633/456277 Internet: www.fassbender-weber-ingenieure.de

