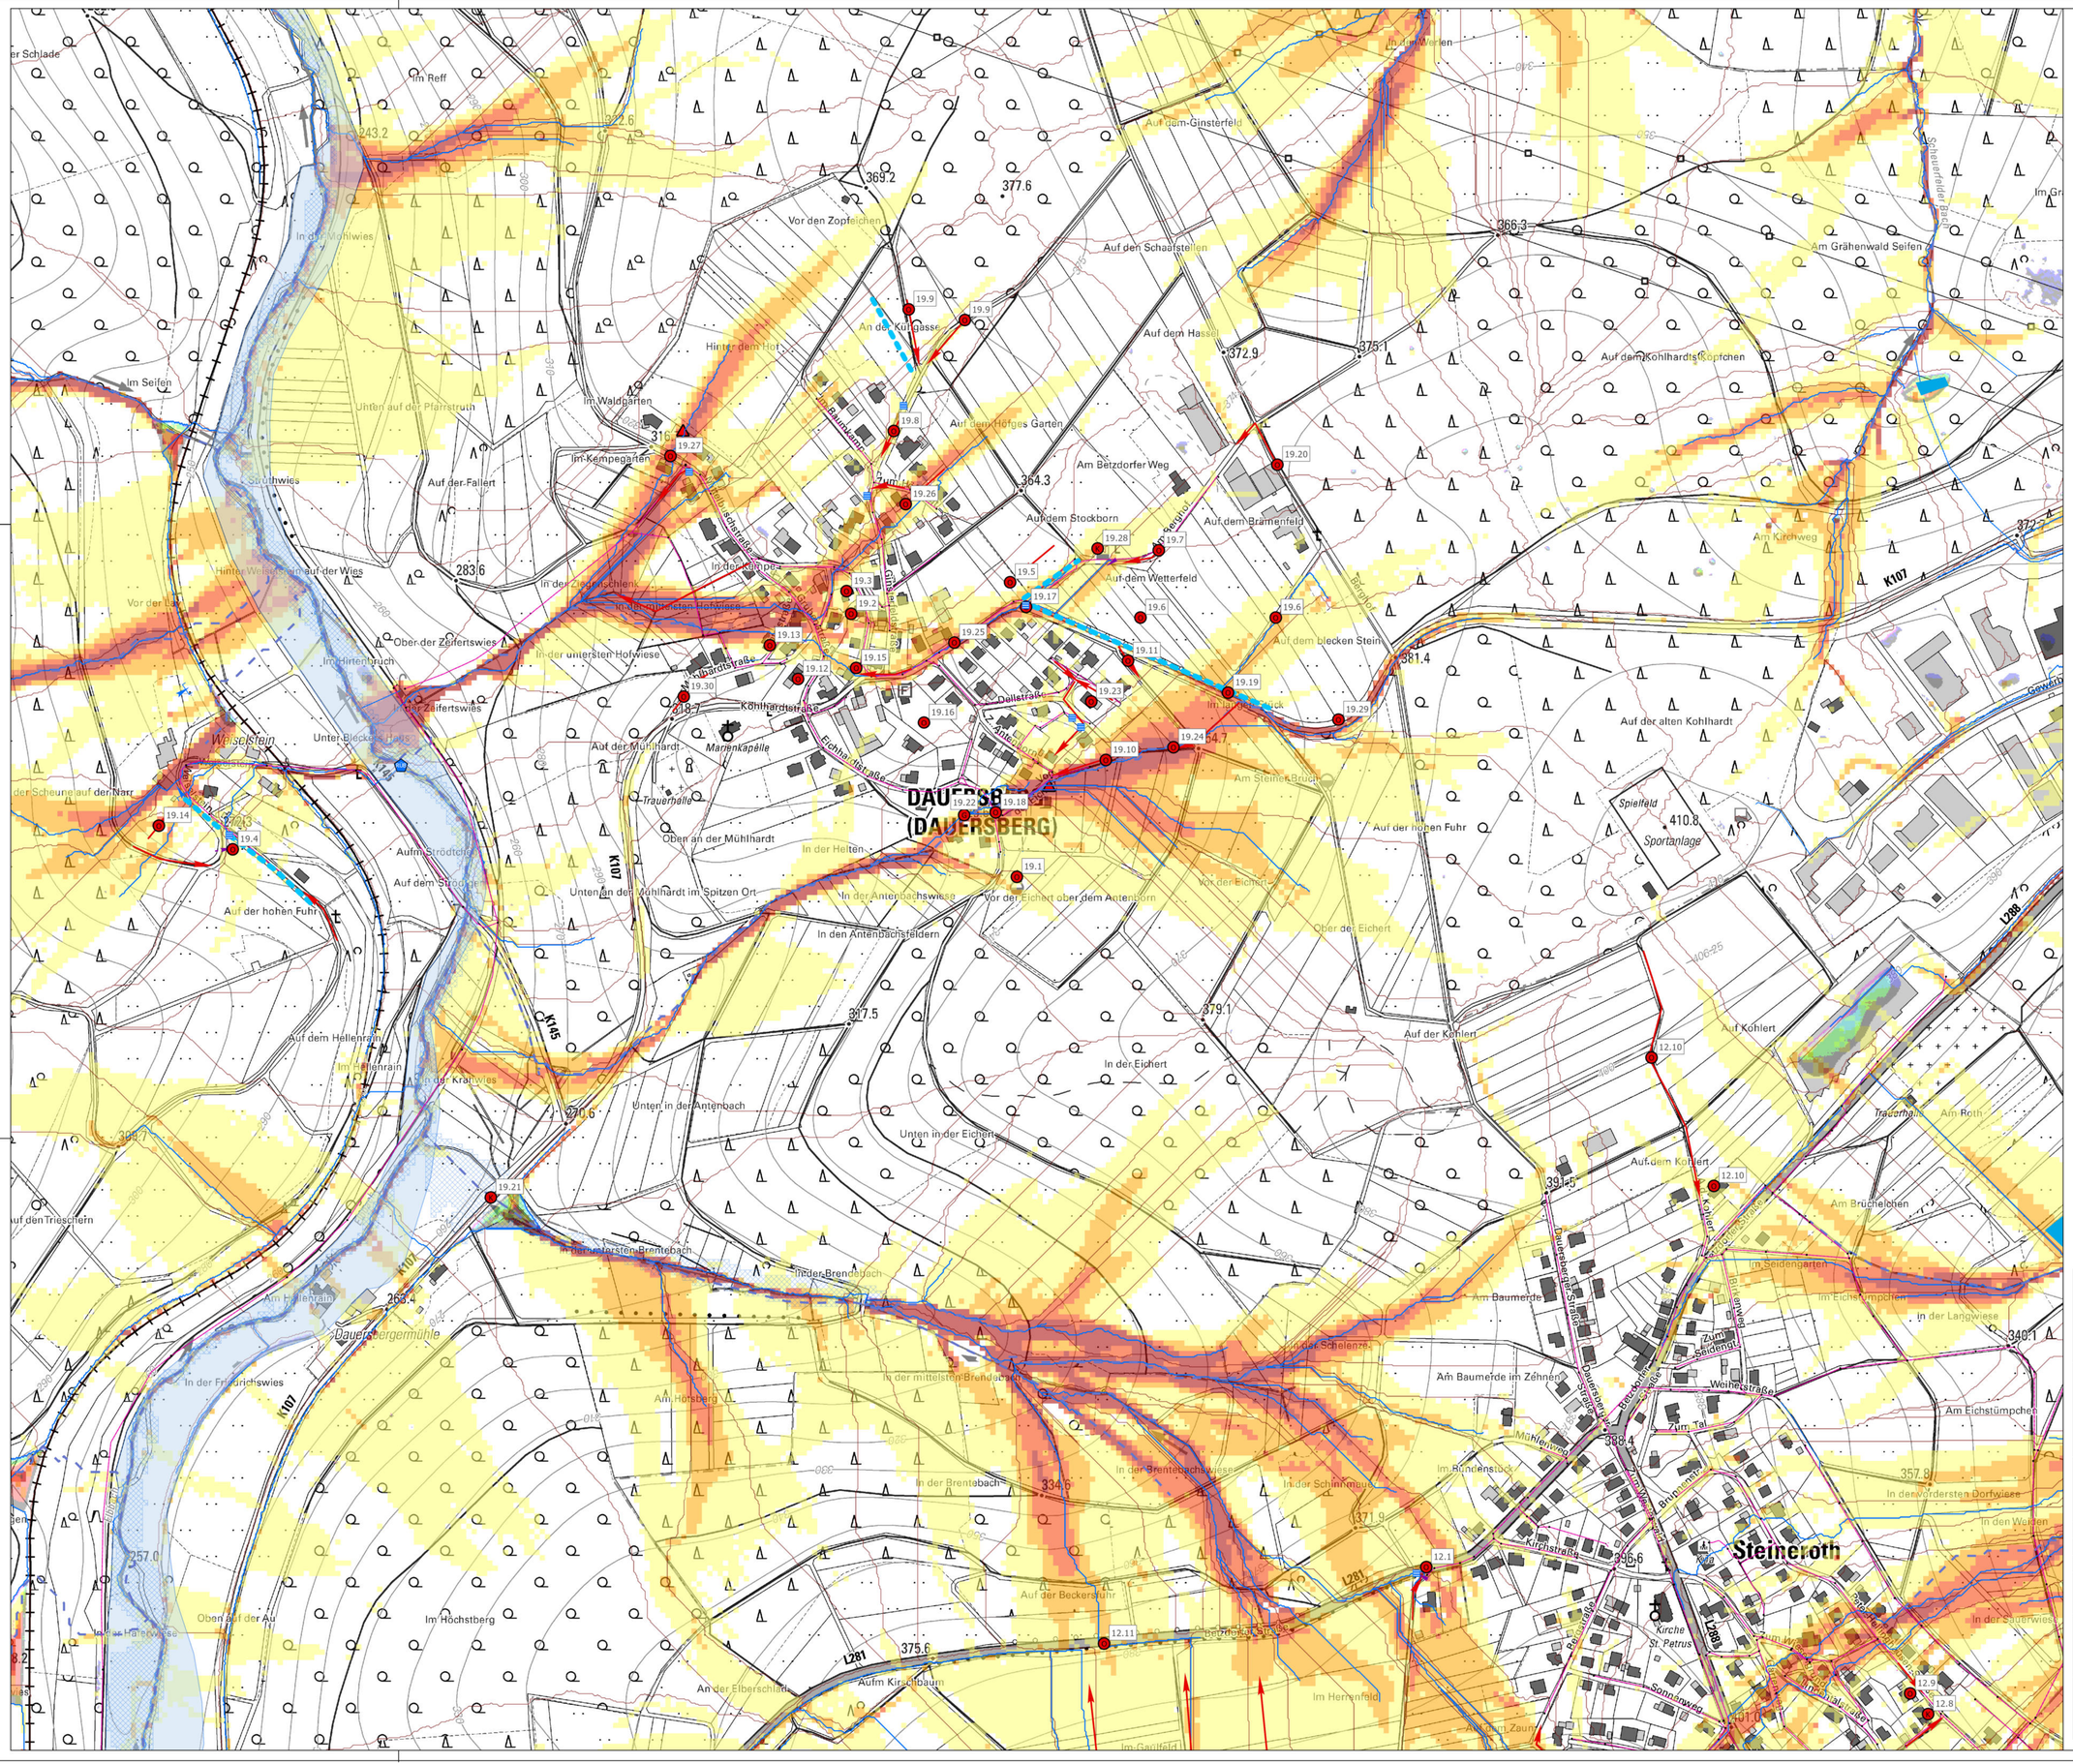

Ehlinger Straße 14
53474 Bad Neuenahr-Ahrweiler
Telefon: 02641 . 91189-0
Telefax: 02641 . 91189-99
E-Mail: info@lb-becker.com
www.lb-becker.com

Berthold Becker
Büro für Ingenieur- und Tiefbau GmbH
seit 1968

Hochwasser- und Starkregenvorsorgekonzept VG Betzdorf-Gebhardshain

Bestandsplan Betzdorf-Dauersberg				Anlage B	Blatt 13
	gezeichnet	bearbeitet	geprüft	Maßstab	1:2.000
Datum	23.06.2020	23.06.2020	22.11.2024	Projekt Nr.	2879-19
Name	E. Krupp	E. Krupp	E. Friedrich	Datei	HWS VG Betzdorf-Gebhardshain

Ort, Datum:
Bad Neuenahr-Ahrweiler, den 10.12.2024

Der Bauherr:

Der Planer:
i. A. Elena Friedrich

Ingenieurgesellschaft Krupp & Partner mbH
Elena Krupp M.Eng
99205
Prüfwilligen Mitglied