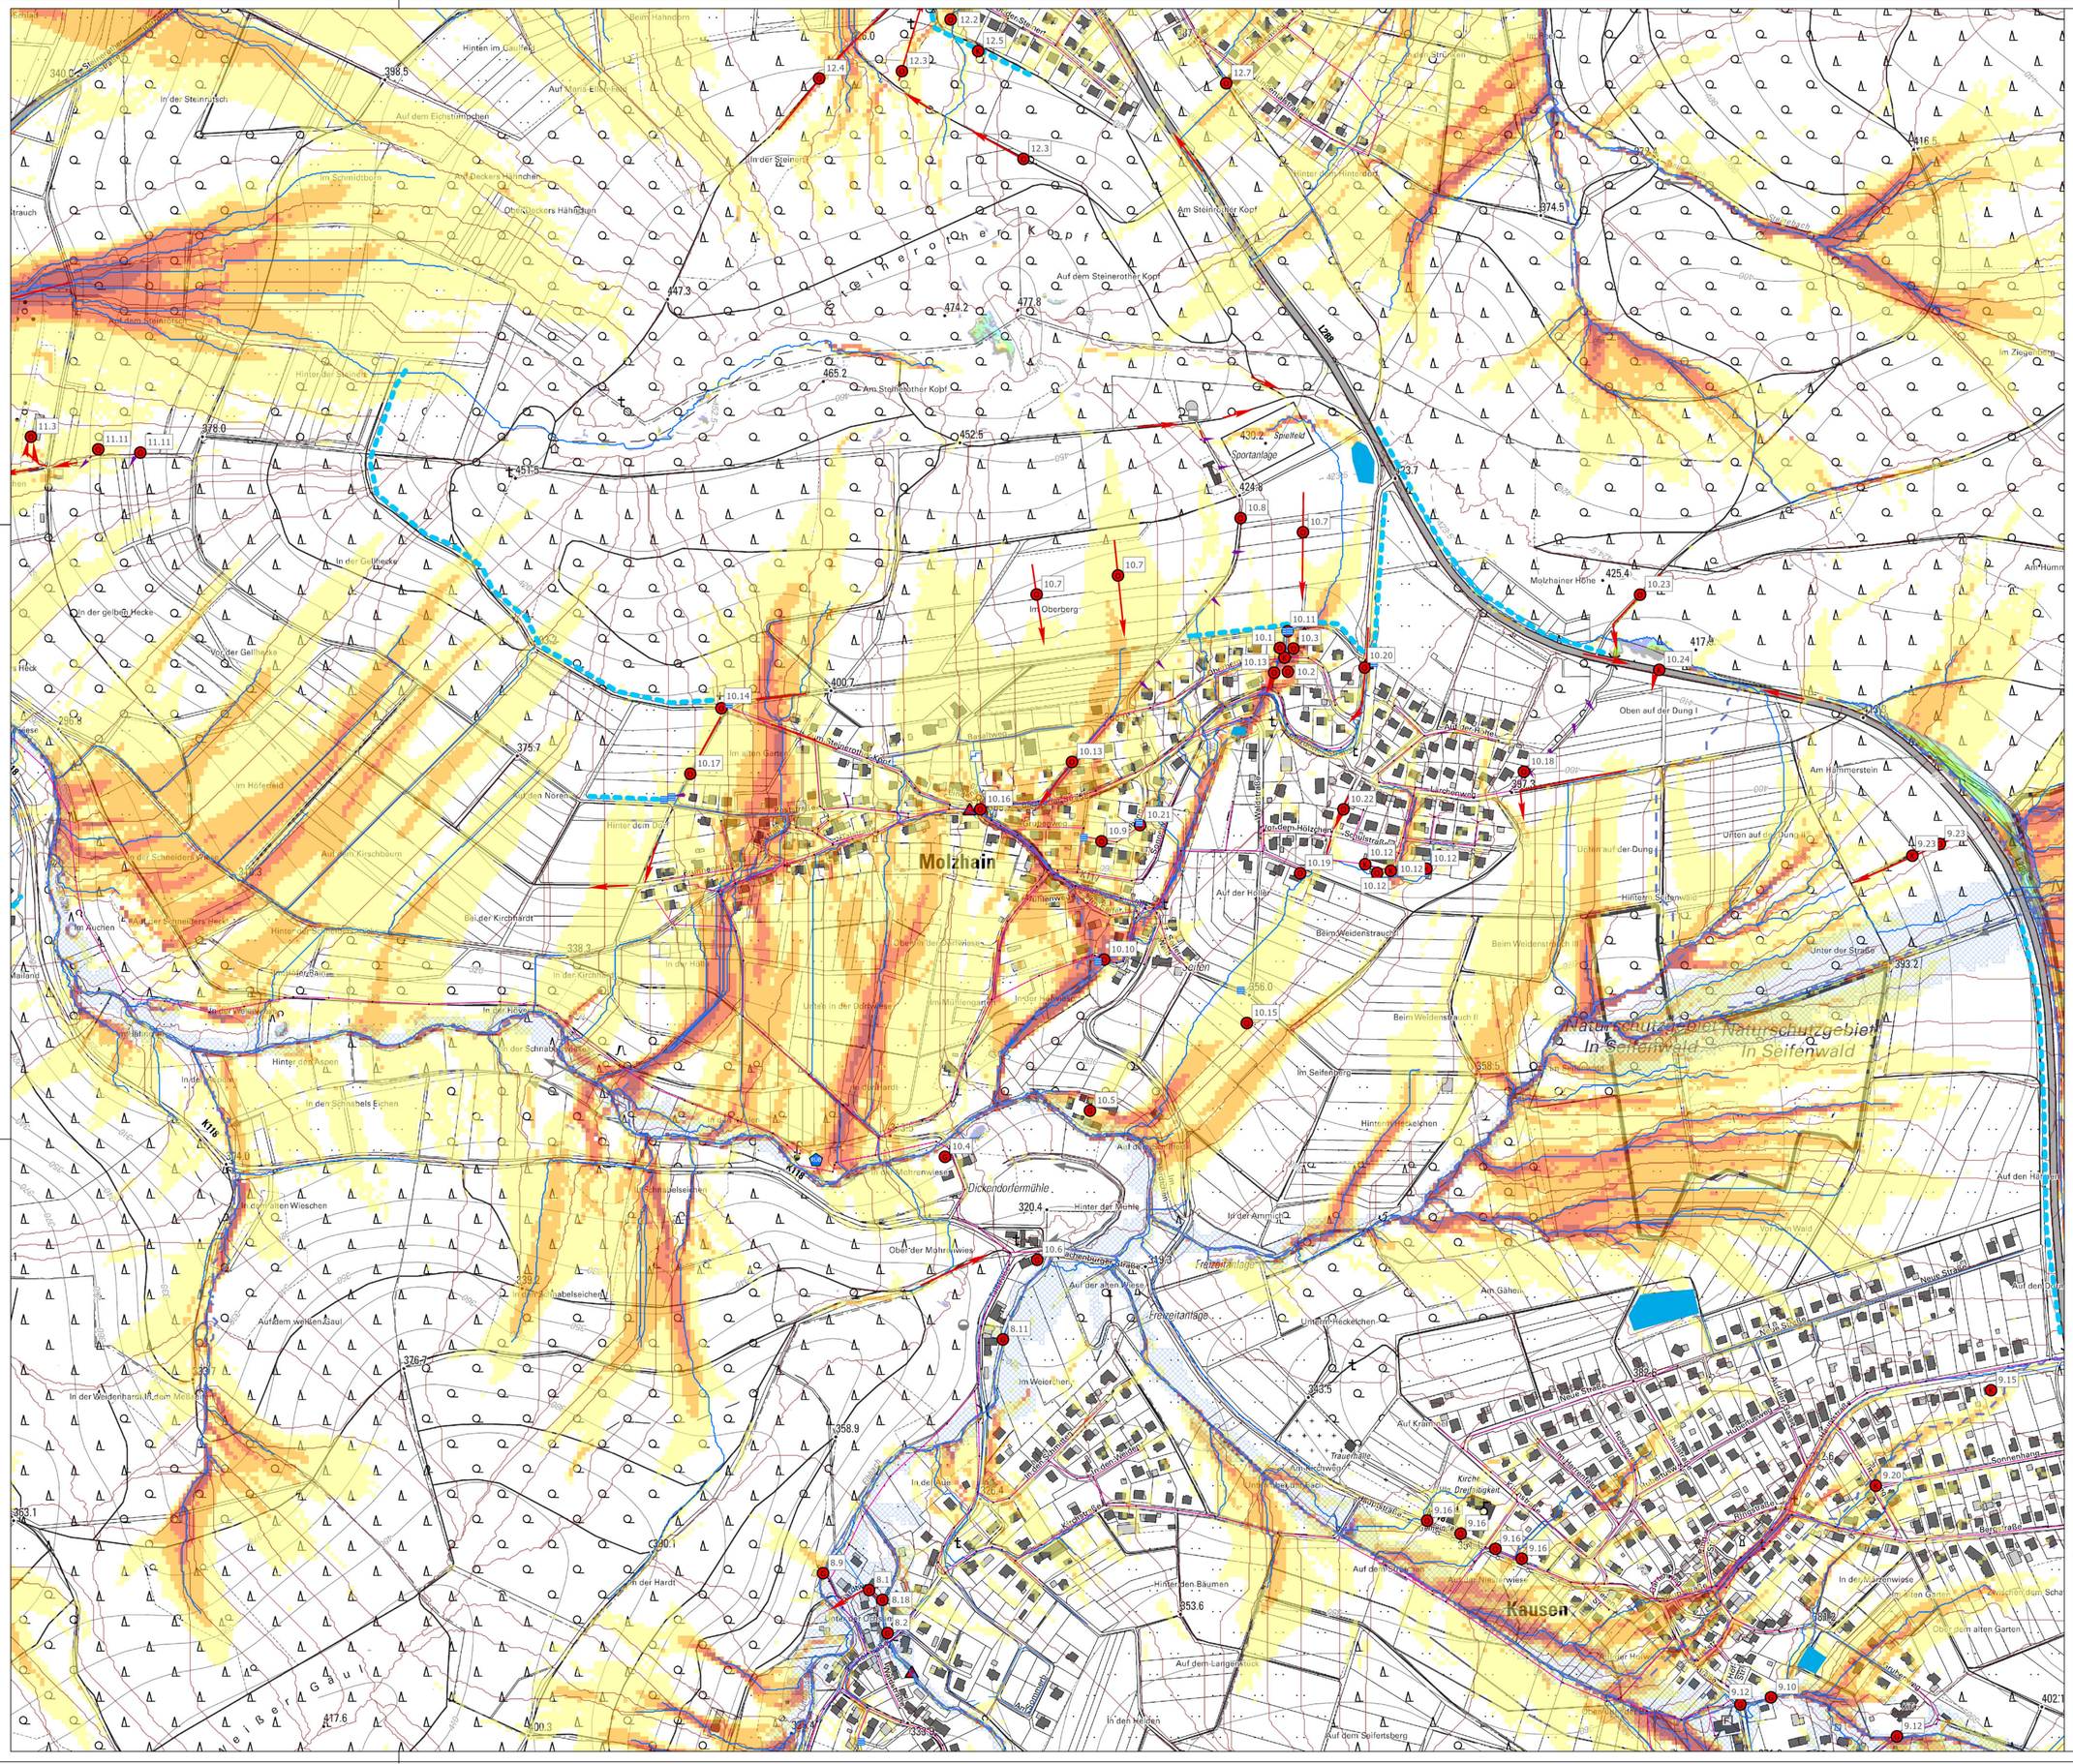

N

Legende

Bestand

- Gewässer
- Kanal
- Oberfläche
- Info
- Einlauf
- Kaskade
- RGB
- RKI
- Einleitung
- KRITIS
- Schlamm und Geröll

Bestand

- Durchlass
- Einlauf
- Graben
- Auslauf
- Abschlag
- Fließweg
- Regenrückhaltebecken

Kanalnetz

- Schächte
- Mischwasser-Haltungen
- Schmutzwasser-Haltungen
- Regenwasser-Haltungen

Fließwege-Senken-Analyse

- Fließwege
- Einzugsgebiete

Senken

RGB

- Rot: Band_1
- Grün: Band_2
- Blau: Band_3

Abflusskonzentration

- -
- gering
- mittel
- hoch
- sehr hoch
- erweitertes Gewässernetz
- überflutungsgefährdeter Bereich entlang von Tiefenlinien: EZG > 20 ha; Überstau 1m; Extrapolation 50m
- gesetzliches Überschwemmungsgebiet

Ehlinger Straße 14
53474 Bad Neuenahr-Ahrweiler
Telefon: 02641 . 91189-0
Telefax: 02641 . 91189-99
E-Mail: info@ib-becker.com
www.ib-becker.com

Berthold Becker
Büro für Ingenieur- und Tiefbau GmbH
seit 1968

Hochwasser- und Starkregenvorsorgekonzept VG Betzdorf-Gebhardshain

Bestandsplan Molzhain				Anlage	Blatt
				B	18
	gezeichnet	bearbeitet	geprüft	Maßstab	1:2.500
Datum	23.06.2020	23.06.2020	22.11.2024	Projekt Nr.	2879-19
Name	E. Krupp	E. Krupp	E. Friedrich	Datei	HWS VG Betzdorf-Gebhardshain

Ort, Datum:

Bad Neuenahr-Ahrweiler, den 10.12.2024

Der Bauherr:

Der Planer:

i. A. Elena Friedrich

Dipl.-Ing. (FH) Elena Friedrich
Ingenieurkammer-Bau NRW
Mitglied
Thema Krupp M.Eng.
HN200
Prüfingenieur VGW