




- Biotypen**
- Zusatzmerkmale**
- Wälder**
- la Baumweide
 - lb Bergahorn
 - lc Buche
 - le Esche
 - lj Hainbuche
 - lm1 Zitterpappel
 - lr Sandbirke
 - lu Stieleiche
 - lx Vogelkirsche
 - nb Fichte
 - nc Kiefer
 - nh Lebensbaum
 - oq lückige Vegetationsdecke, ohne geschlossene Krautschicht
- Kleingehölze**
- BB1 Gebüschstreifen, Strauchreihe
 - BB2 Einzelstrauch
 - BB9 Gebüsche mittlerer Standorte
- Hecken**
- s7 anderer Zierstrauch
 - sc Brombeere
 - sf Hartriegel
 - sg Hasel
 - sl Rose
 - ta2 geringes Baumholz (BHD 14 bis 38 cm)
 - ta3 Stangenholz (BHD 7 bis 14 cm)
 - ta4 Dichtung (BHD bis 7 cm)
 - tu ruderalisiert
 - ud Felseinsprengel
- Ufergehölze**
- BE0 Ufergehölz**
- Baumgruppen, Baumreihen**
- BF2 Baumgruppe
 - BF3 Einzelbaum
- Grünland**
- EA1 Fettwiese, Flachlandausbildung (Glatthaferwiese)
 - EE0 Grünlandbrache
- Gewässer**
- FO1 Mittelgebirgsfluss
- Rain, Strassenränder**
- HC3 Straßenrand
- Gleisanlagen**
- HD1 Sammel-, Verschiebe-, Güterbahnhof
 - HD3 Bahnlinie
- Gärten, Baumschulen, forstähnliche Kulturen**
- HJ1 Ziergarten
- Park, Grünanlagen**
- HM4 Trittrassen, Rasenplatz, Parkrasen
- Hofplätze, Lagerplätze**
- HT0 Hofplatz, Lagerplatz
 - HV3 Parkplatz
- Säume bzw. linienf. Hochstaudenfluren**
- KA2 Gewässerbegleitender feuchter Saum bzw. linienf. Hochstaudenflur
- Annuellenflur bzw. flächenh. Hochstaudenflur**
- LB2 Trockene Hochstaudenflur, flächenhaft
 - LB3 Neophytenflur
- Siedlungsflächen**
- SB0 Gemischte Bauflächen, Wohnbaufläche
 - SCO Gewerbe- und Industrieflächen
- Verkehrs- und Wirtschaftswege**
- VA3 Gemeindestraße
 - VB1 Feld-, Wirtschaftsweg, befestigt
 - VB2 Feld-, Wirtschaftsweg, unbefestigt
 - VB5 Rad-, Fußweg

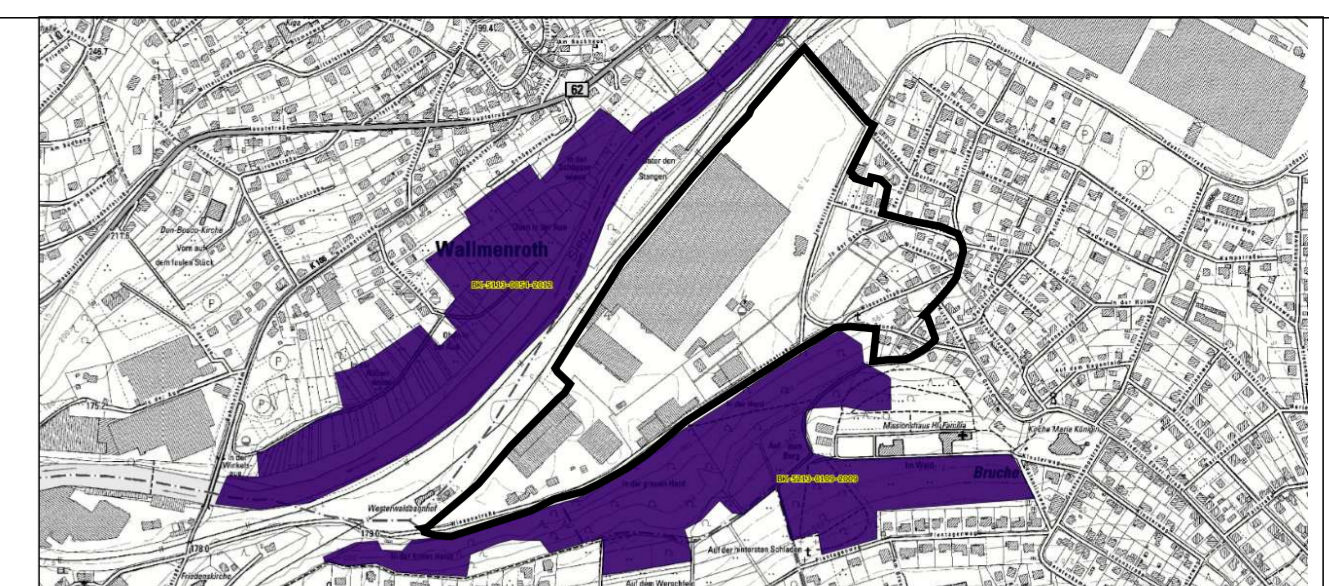

Schutzwürdige Biotope
 "Niederwald und Obstwiesen beim Kloster Bruche BK-5213-0109-2009"
 "Siegl zwischen Betzdorf und Wallmenroth BK-5113-0054-2012"

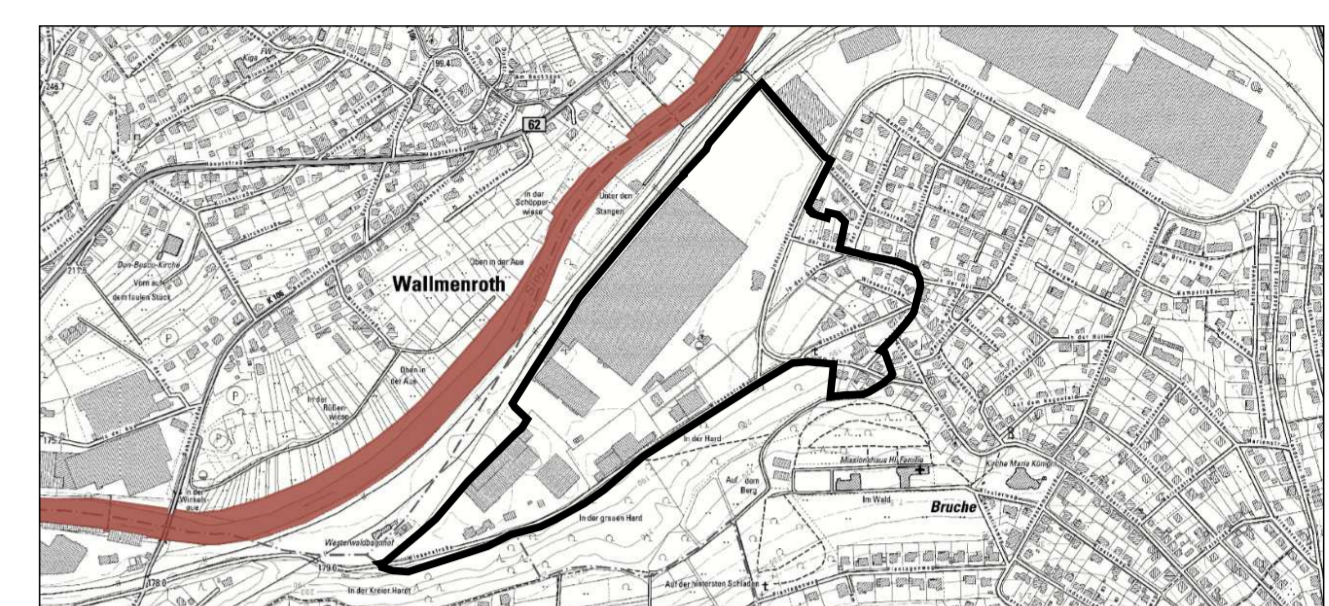

Lage FFH-Gebiet Siegl FFH-5212-302

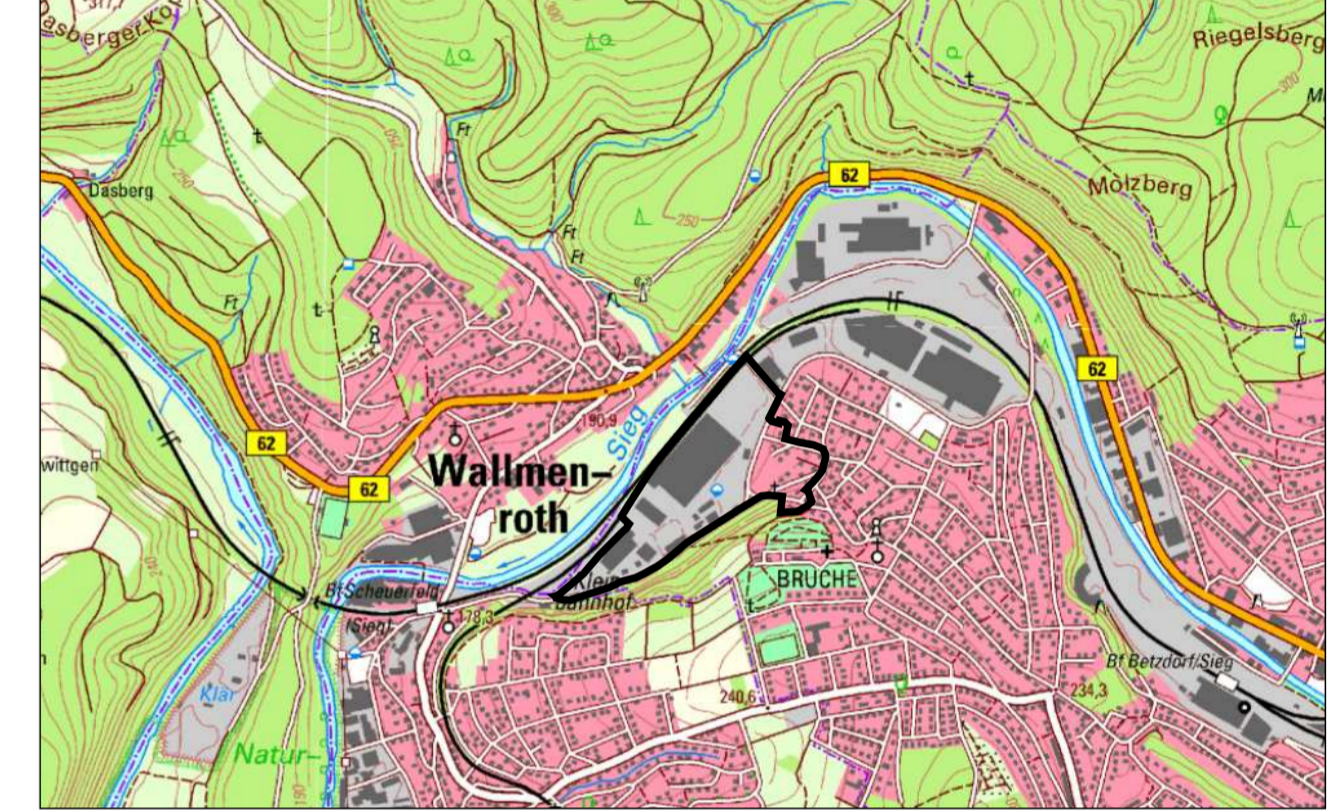

Übersichtsplan: Auszug aus der TK 25, Maßstab 1:20.000

Bebauungsplan "Gewerbegebiet Bruche"

Stadt:	Betzdorf	Verbandsgemeinde:	Betzdorf-Gebhardshain
Gemarkung:	Bruche	Flur:	5,6
Maßstab:	1: 1250	Datum:	Sept. 2017

Landschaftspflegerischer Bestandsplan		
Änderung	Datum	Name