



ZEICHENERKLÄRUNG

BESTAND:

Realnutzung und Biotypen (gem. vollständigem Biotypenschlüssel des LfU)

A Wälder:	Roteichenmischwald AO1	H Weitere anthropogen bedingte Biotope:	Acker HA0
	Ahornmischwald AR1		Randstreifen HC3
	Schlagflur ATO		Halde, Aufschüttung HF0
B Gehölze:	Gebüsche mittlerer Standorte BB9		Grünfläche mit Baum- und Gebüschpflanzung und Wiesenflächen HM1
	Baumhecke BD6	K Säume / linienförmige Hochstaudenflure:	Saumstreifen des Dauergrünlandes KC1
	Einzelbaum BF3		
E Grünland:	Glatthaferwiese EA1, sth	S Siedlungsbereiche:	Gewerbetflächen SB4
	Feldwiese EA3, stk		
		V Verkehrswege:	Landesstraße L 281, Kreisstraße K 121 und K 122 VA2
			Feldweg, befestigt VB1
			Feldweg, unbefestigt VB2


ZUSATZMERKMALE:

Nutzungseigenschaften	sth	extensiv genutzt
	stk	intensiv genutzt


SONSTIGE PLANZEICHEN:

EA1	Biotypennummer gem. LfU		Grenze des Bebauungsplanes "Gewerbe- und Industriepark Malberg"
1	Fotostandort		Pauschalenschutz gem. § 15 LNatSchG i.V. mit § 30 BNatSchG
● ● ● ●	Laub-, Obst-, Nadelbaum		Standort von Grünland-Vegetationsaufnahme

Archäologische Funde
 Eine zutage kommende archäologische Funde (wie Mauern, Erdverfärbungen, Knochen- und Skeletteile, Gefäße oder Scherben, Münzen und Eisgegenstände usw.) unterliegen gem. §§ 16 - 20 Denkmalschutz- und -pflegegesetz Rheinland-Pfalz der Meldepflicht an die Generaldirektion Kulturelles Erbe, Landesdirektion Archäologie, Außenstelle Koblenz, Niederberger Höhe 1, in Koblenz. Diese ist rechtzeitig (2 Wochen vorher) über den Beginn von Erdarbeiten zu informieren. Die Baubeginnsanzeige ist zu richten an landesarchaeologie-koblenz@gke.rlp.de oder telefonisch 0261 - 6675 3000.

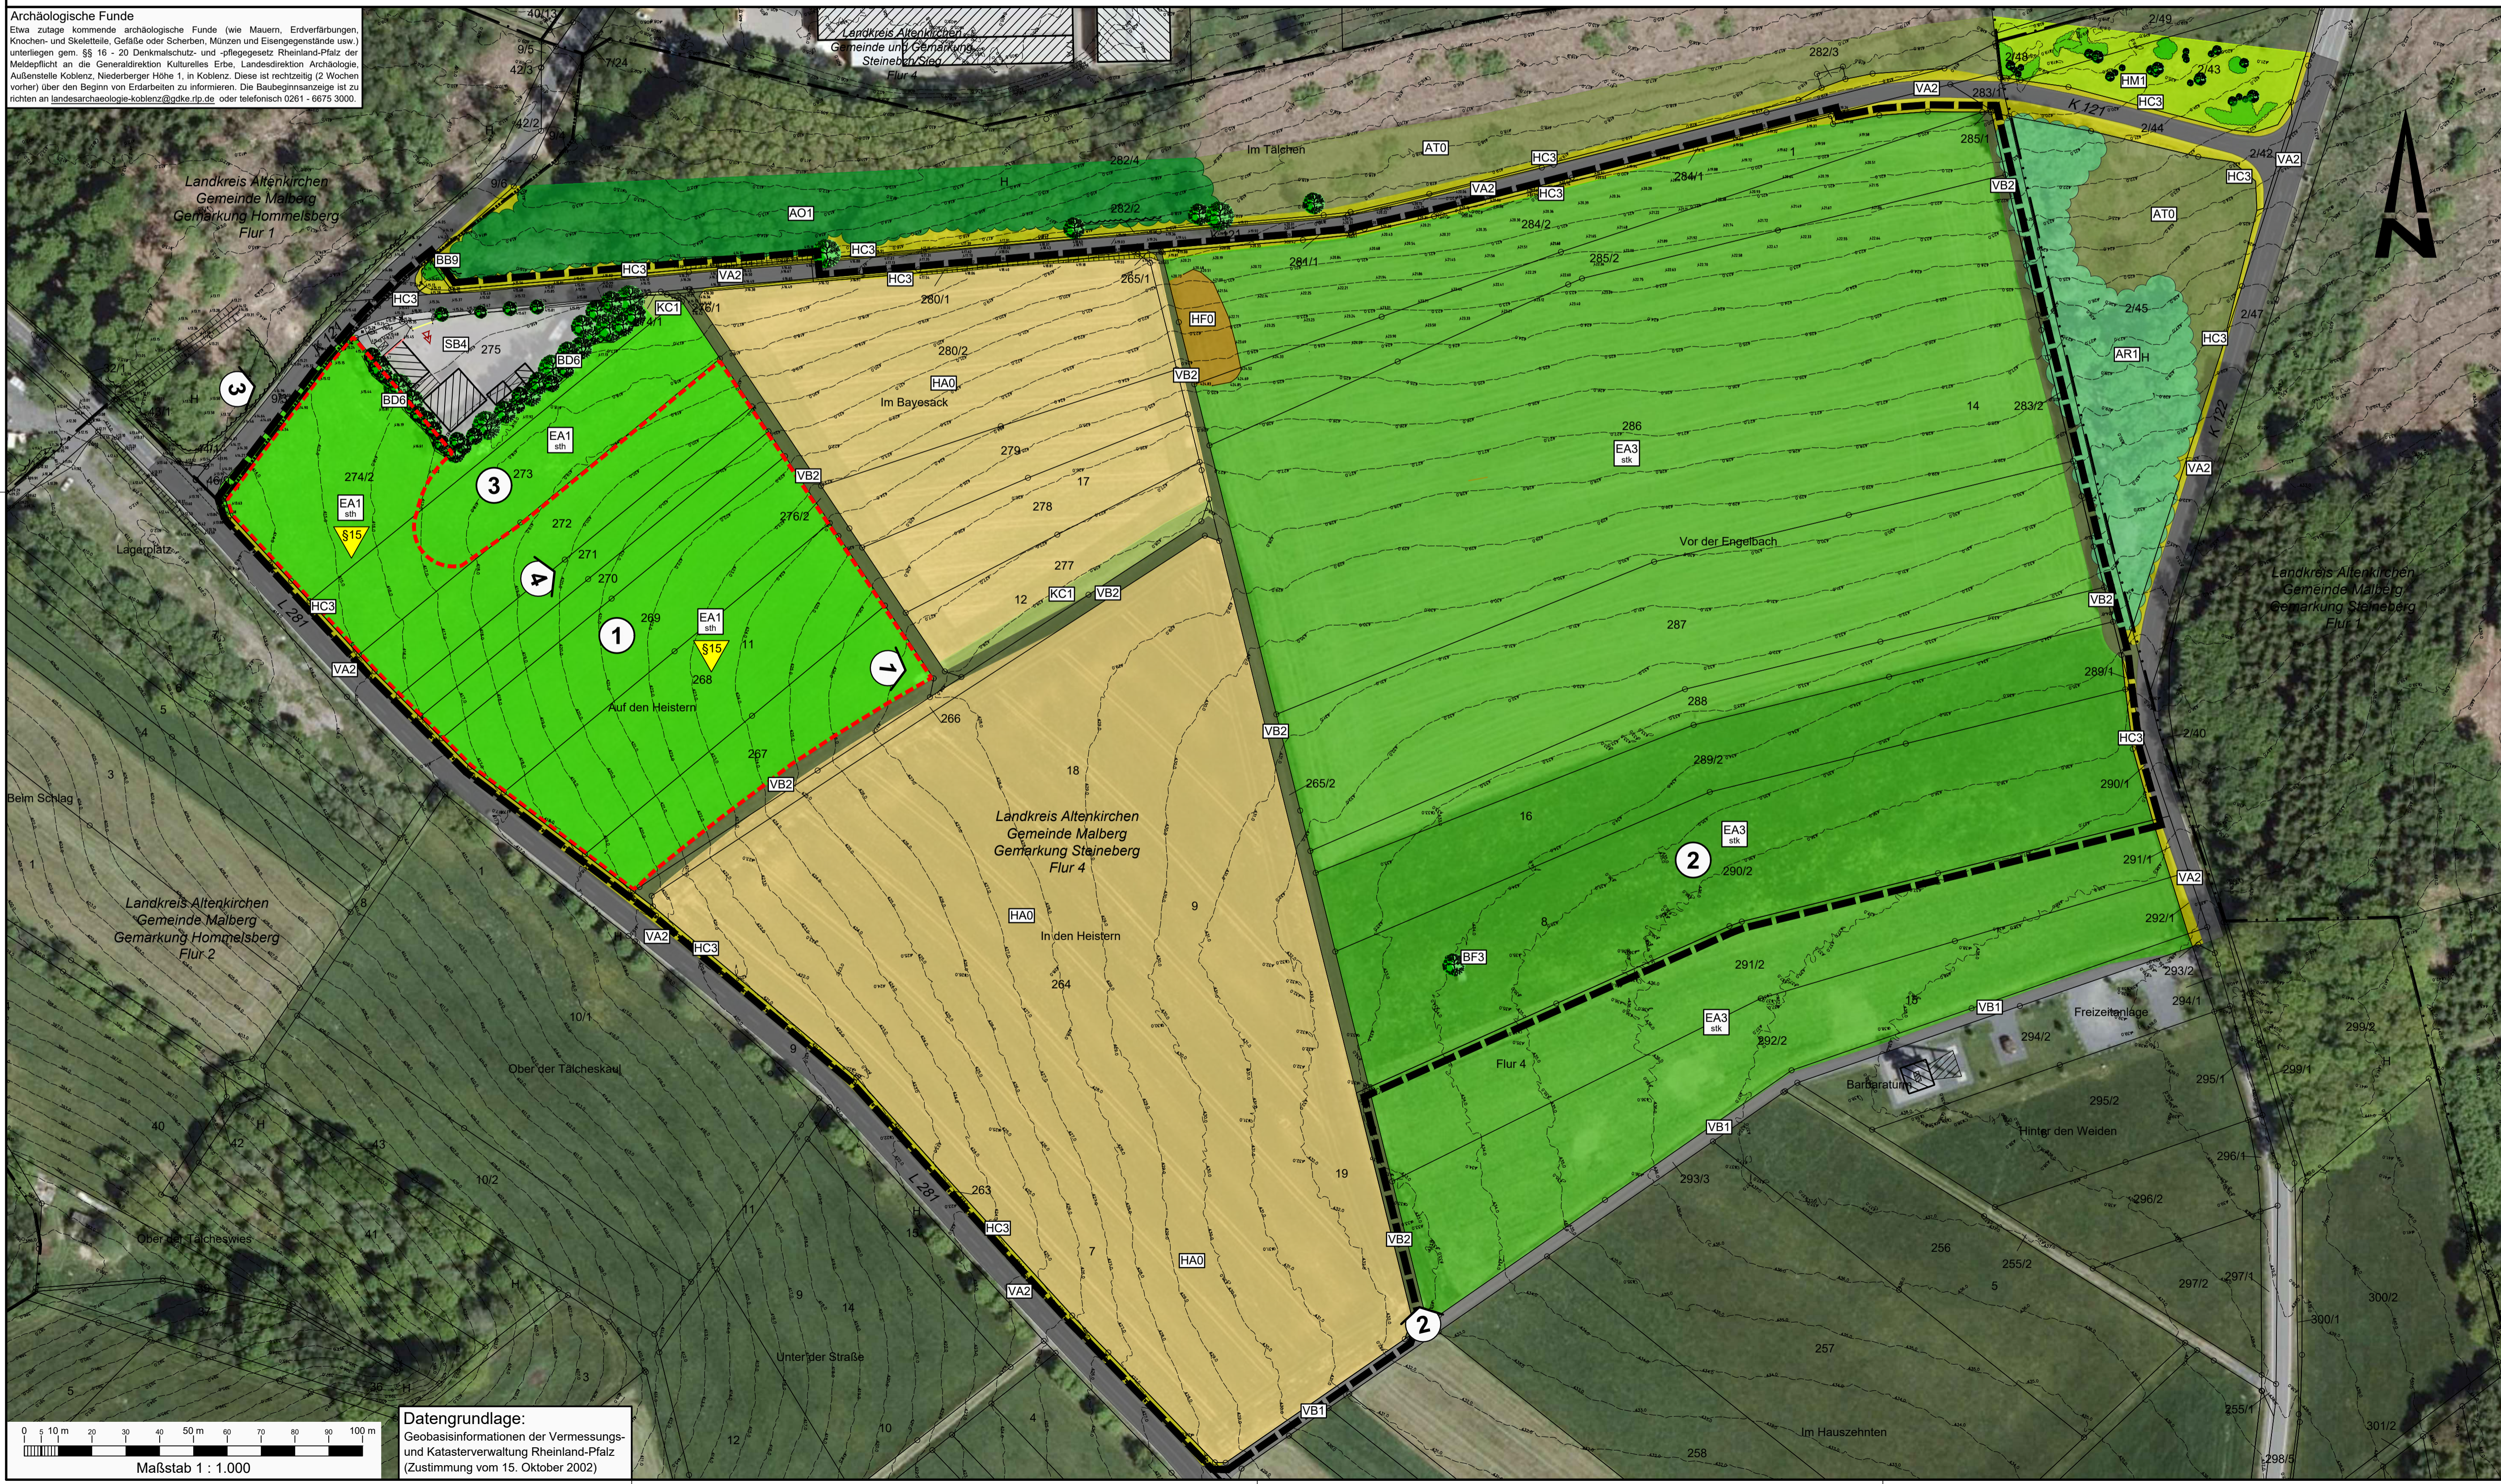

Übersichtskarte M. 1 : 12.500
 Auszug aus der Topographischen Karte 1 : 25.000 - LANIS-RLP
 Datengrundlage: Geobasisinformationen der Vermessungs- und Katasterverwaltung Rheinland-Pfalz (Zustimmung vom 15. Oktober 2002)

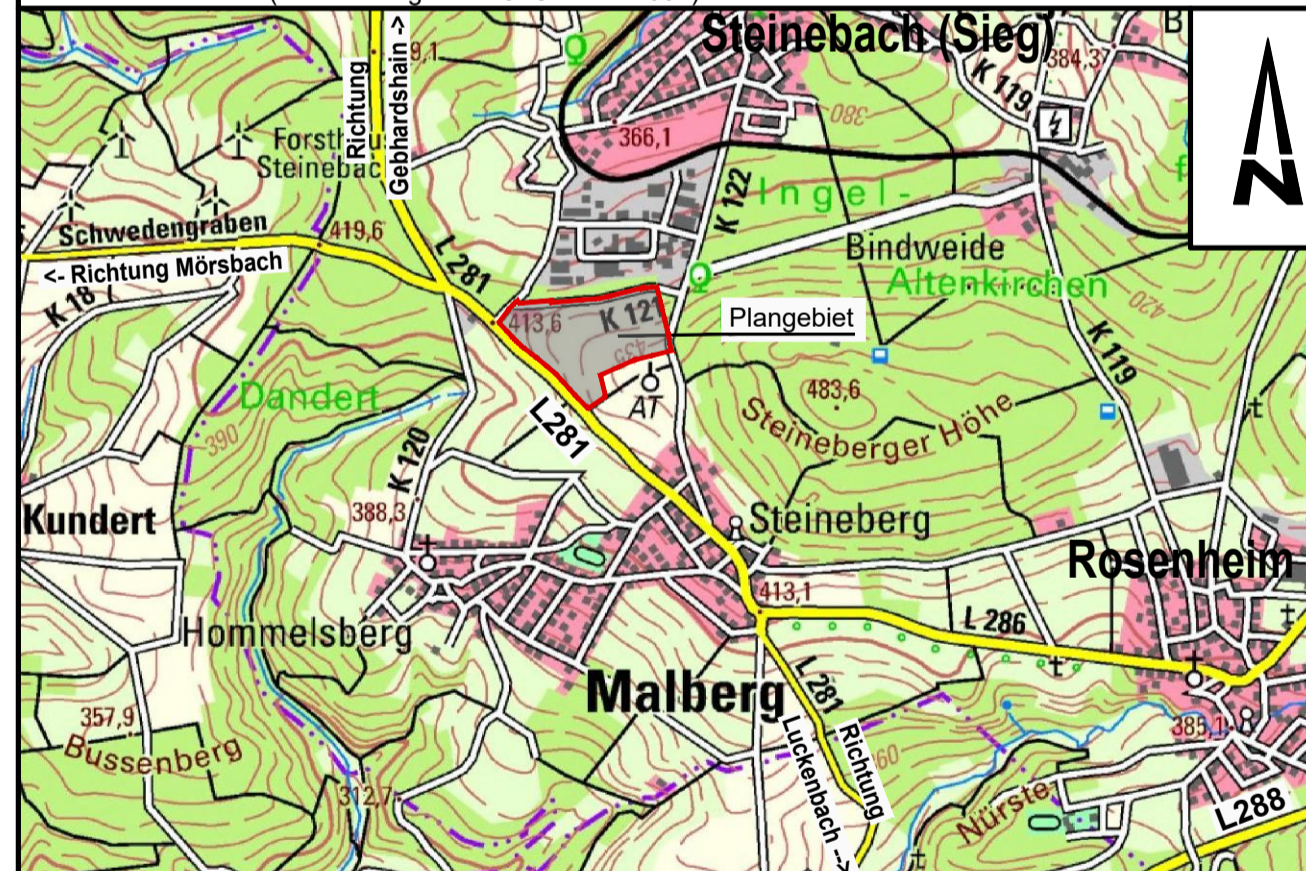

Ortsgemeinde Malberg
 Verbandsgemeinde Betzdorf-Gebhardshain

Planeo Ingenieure
 Gesellschaft für technische Infrastrukturplanung mbH
 57627 Hachenburg/Ww | Telefon 02662/94736-00
 Bachweg 5 | Fax 02662/94736-29
 www.planeo-ingenieure.de | E-Mail info@planeo-ingenieure.de

Schmidt
 Freiraumplanung
 Dipl.-Ing. Stefan Schmidt
 Landschaftsarchitekt
 Friedrichstraße 4
 D-57627 Hachenburg
 Telefon 02662/9442-27
 Telefax 02662/9442-60
 schmidt.stefan@t-online.de

Fachbeitrag Naturschutz
 zur 1. Änderung des Bebauungsplanes
 "Gewerbe- und Industriepark Malberg"

Stand: August 2022
 Maßstab 1 : 1.000
 Bestand Biotypen
 Projekt-Nr.: 0421 Gewerbe- und Industriepark Malberg
 bearbeitet: M. Kunz
 gezeichnet: S. Kunz