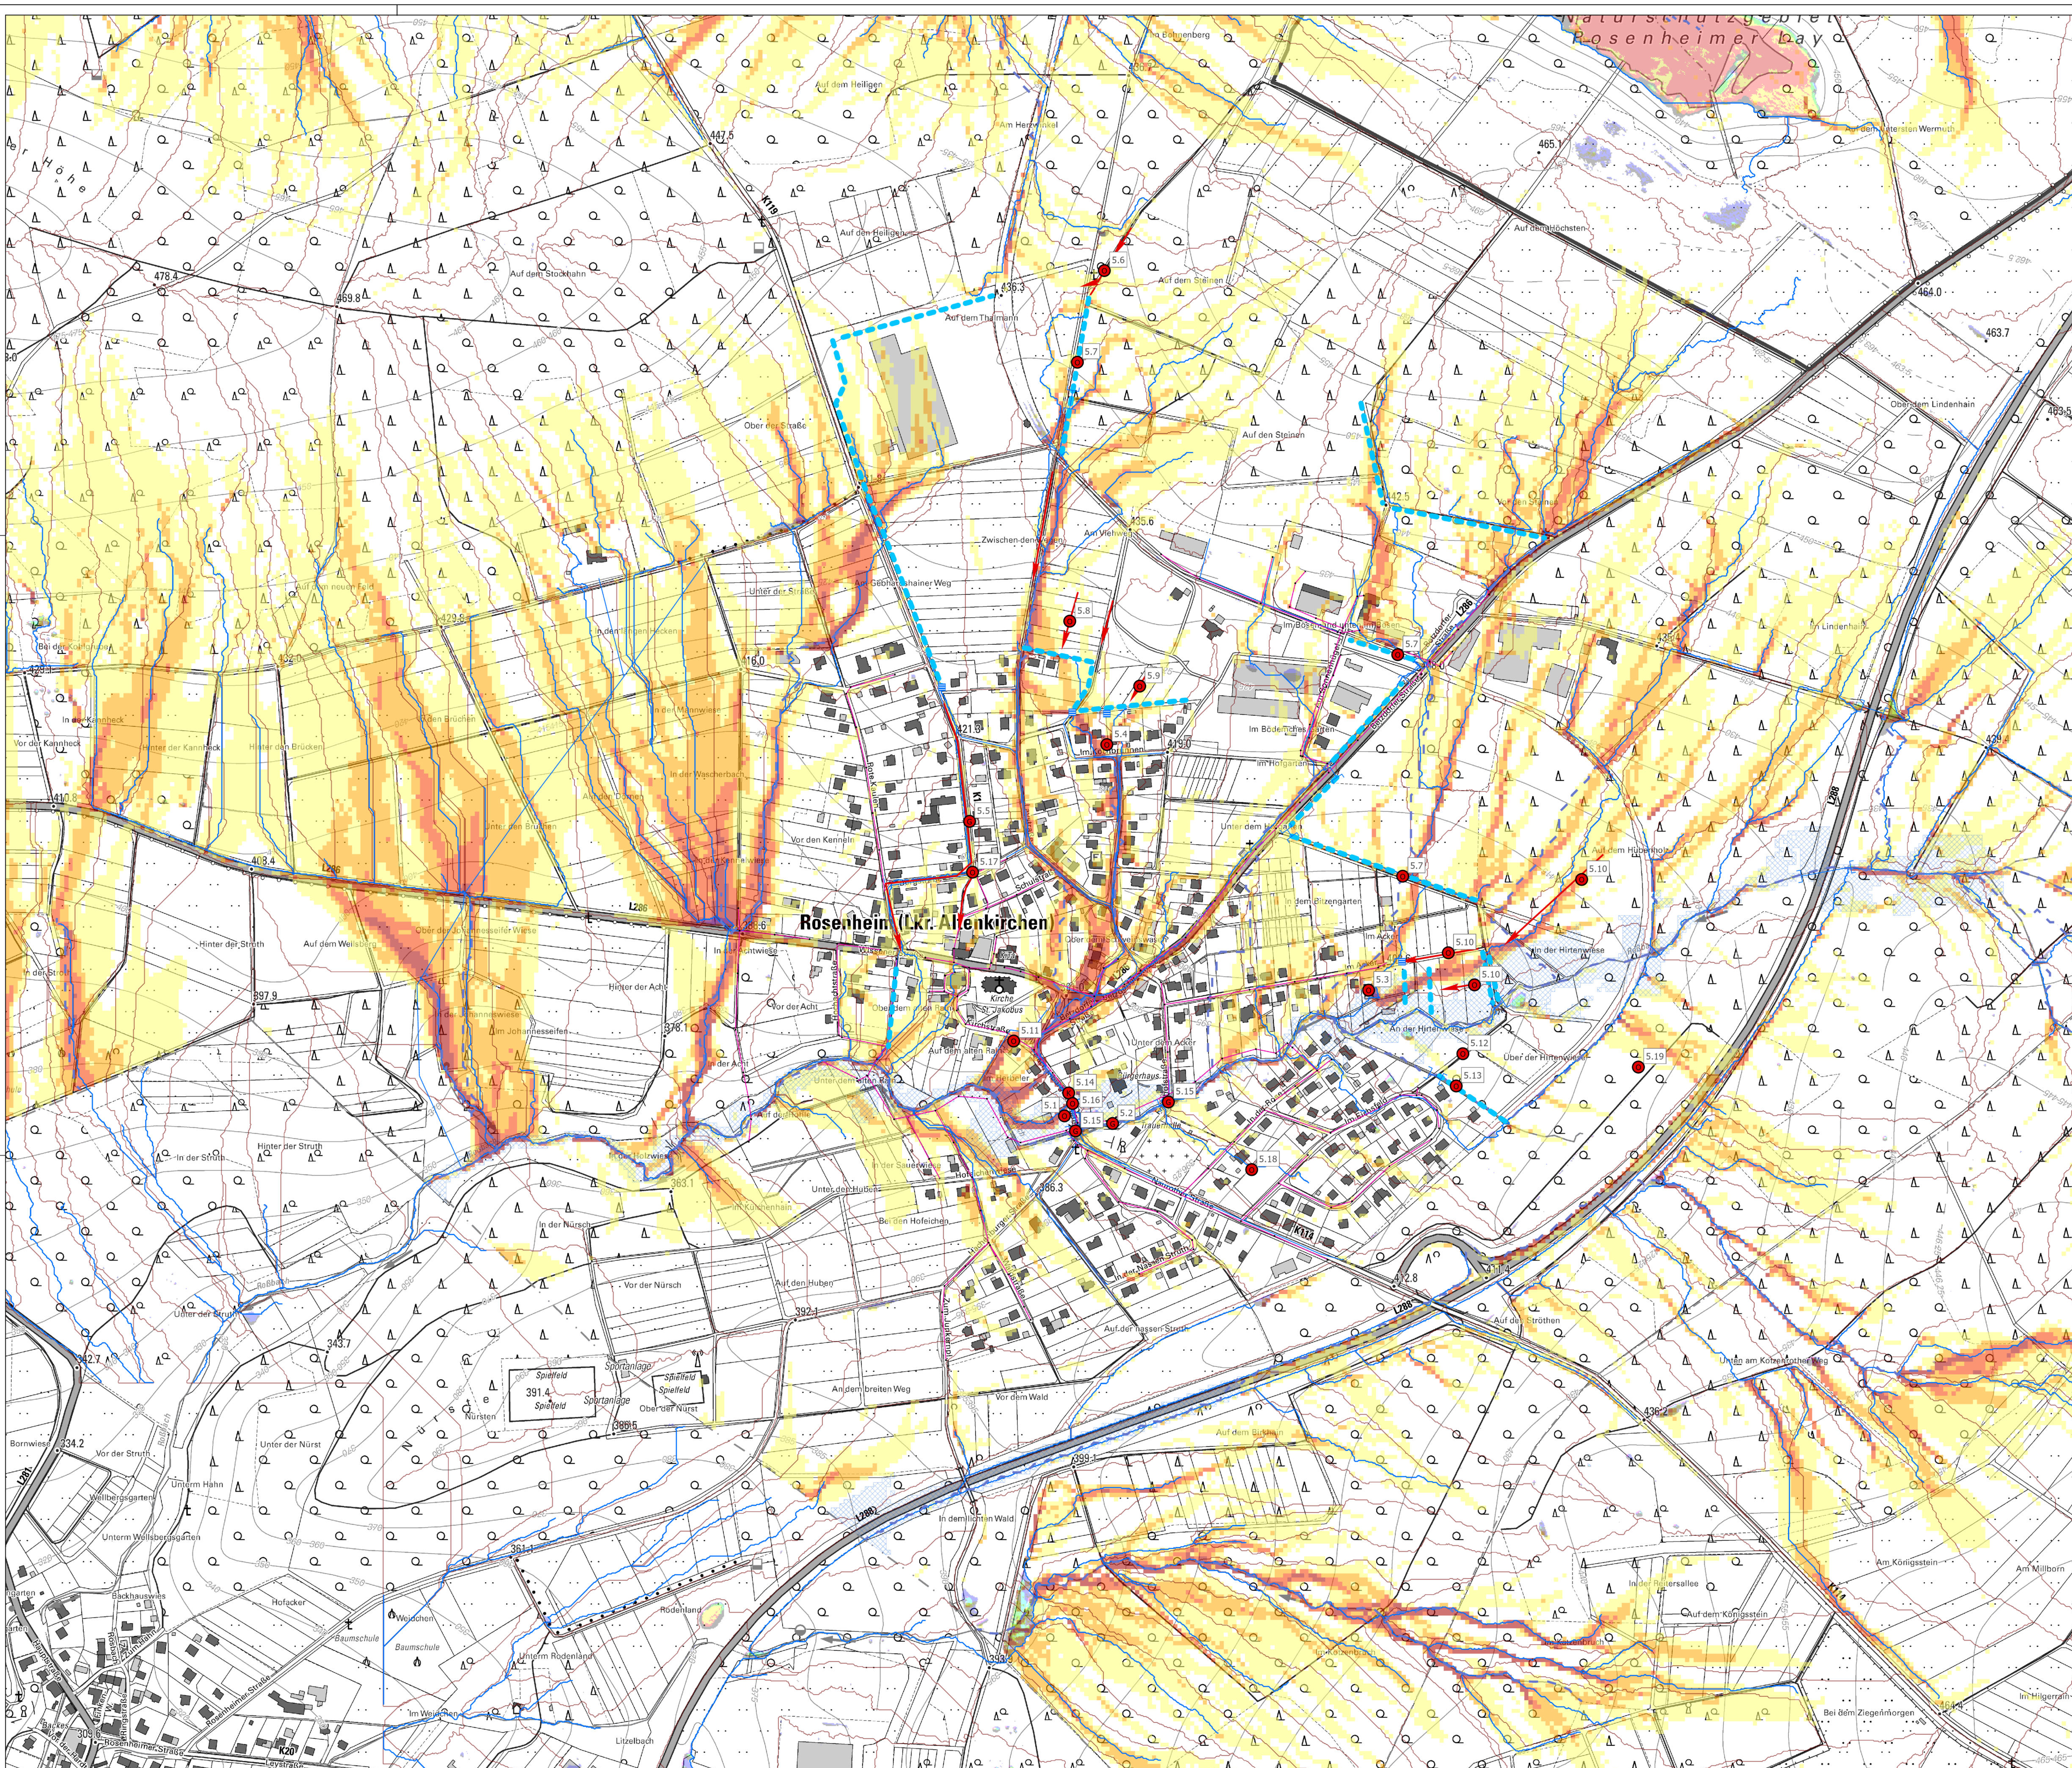

Legende

Fließwege-Senken-Analyse
- Einzugsgebiete
- Fließwege

Bestand
- Gewässer
- Kanal
- Oberfläche
- Info
- Einlauf
- Kaskade
- RÜB
- RÜ
- Einleitung
- KRITIS
- Durchlass
- Einlauf
- Graben
- Auslauf
- Abschlag
- Fließweg
- Regenrückhaltebecken
- Schlamm und Geröll
- Schächte
- Mischwasser-Haltungen
- Schmutzwasser-Haltungen
- Regenwasser-Haltungen

Abflusskonzentration
- gering
- mittel
- hoch
- sehr hoch

Gewässer
- gesetzliches Überschwemmungsgebiet
- überflutungsgefährdeter Bereich entlang von Tiefenlinien EZG > 20 ha; Überstau 1m; Extrapolation 50m
- erweitertes Gewässernetz

Ehlinger Straße 14
53474 Bad Neuenahr-Ahrweiler
Telefon: 02641 . 91189-0
Telefax: 02641 . 91189-99
E-Mail: info@ib-becker.com
www.ib-becker.com

Berthold Becker
Büro für Ingenieur- und Tiefbau GmbH | seit 1968

Hochwasser- und Starkregenvorsorgekonzept VG Betzdorf-Gebhardshain

Bestandsplan Rosenheim	Anlage	Blatt
	B	12

	gezeichnet	bearbeitet	geprüft	Maßstab	1:2.500
Datum	23.06.2020	23.06.2020	22.11.2024	Projekt Nr.	2879-19
Name	E. Krupp	E. Krupp	E. Friedrich	Datei	HWS VG Betzdorf-Gebhardshain

Ort, Datum:

Bad Neuenahr-Ahrweiler, den 10.12.2024

Der Bauherr:	Der Planer:
	i. A. Elena Friedrich

Ingenieurkammer Rheinland-Pfalz ING Elena Krupp M.Eng. 99205 Freiwilliges Mitglied